


דירה 18 - 3 חד' - 70 מ"ר + 12.4 מ"ר מרפסת  
 דירה 19 - 3 חד' - 75 מ"ר + 11.4 מ"ר מרפסת

דירה 15 - 5 חד' - 119 מ"ר + 12.6 מ"ר מרפסת  
 דירה 16 - 5 חד' - 119 מ"ר + 12.6 מ"ר מרפסת  
 דירה 17 - 3 חד' - 75 מ"ר + 10.8 מ"ר מרפסת

# תוכנית בניינים 7, 9 קומה 2

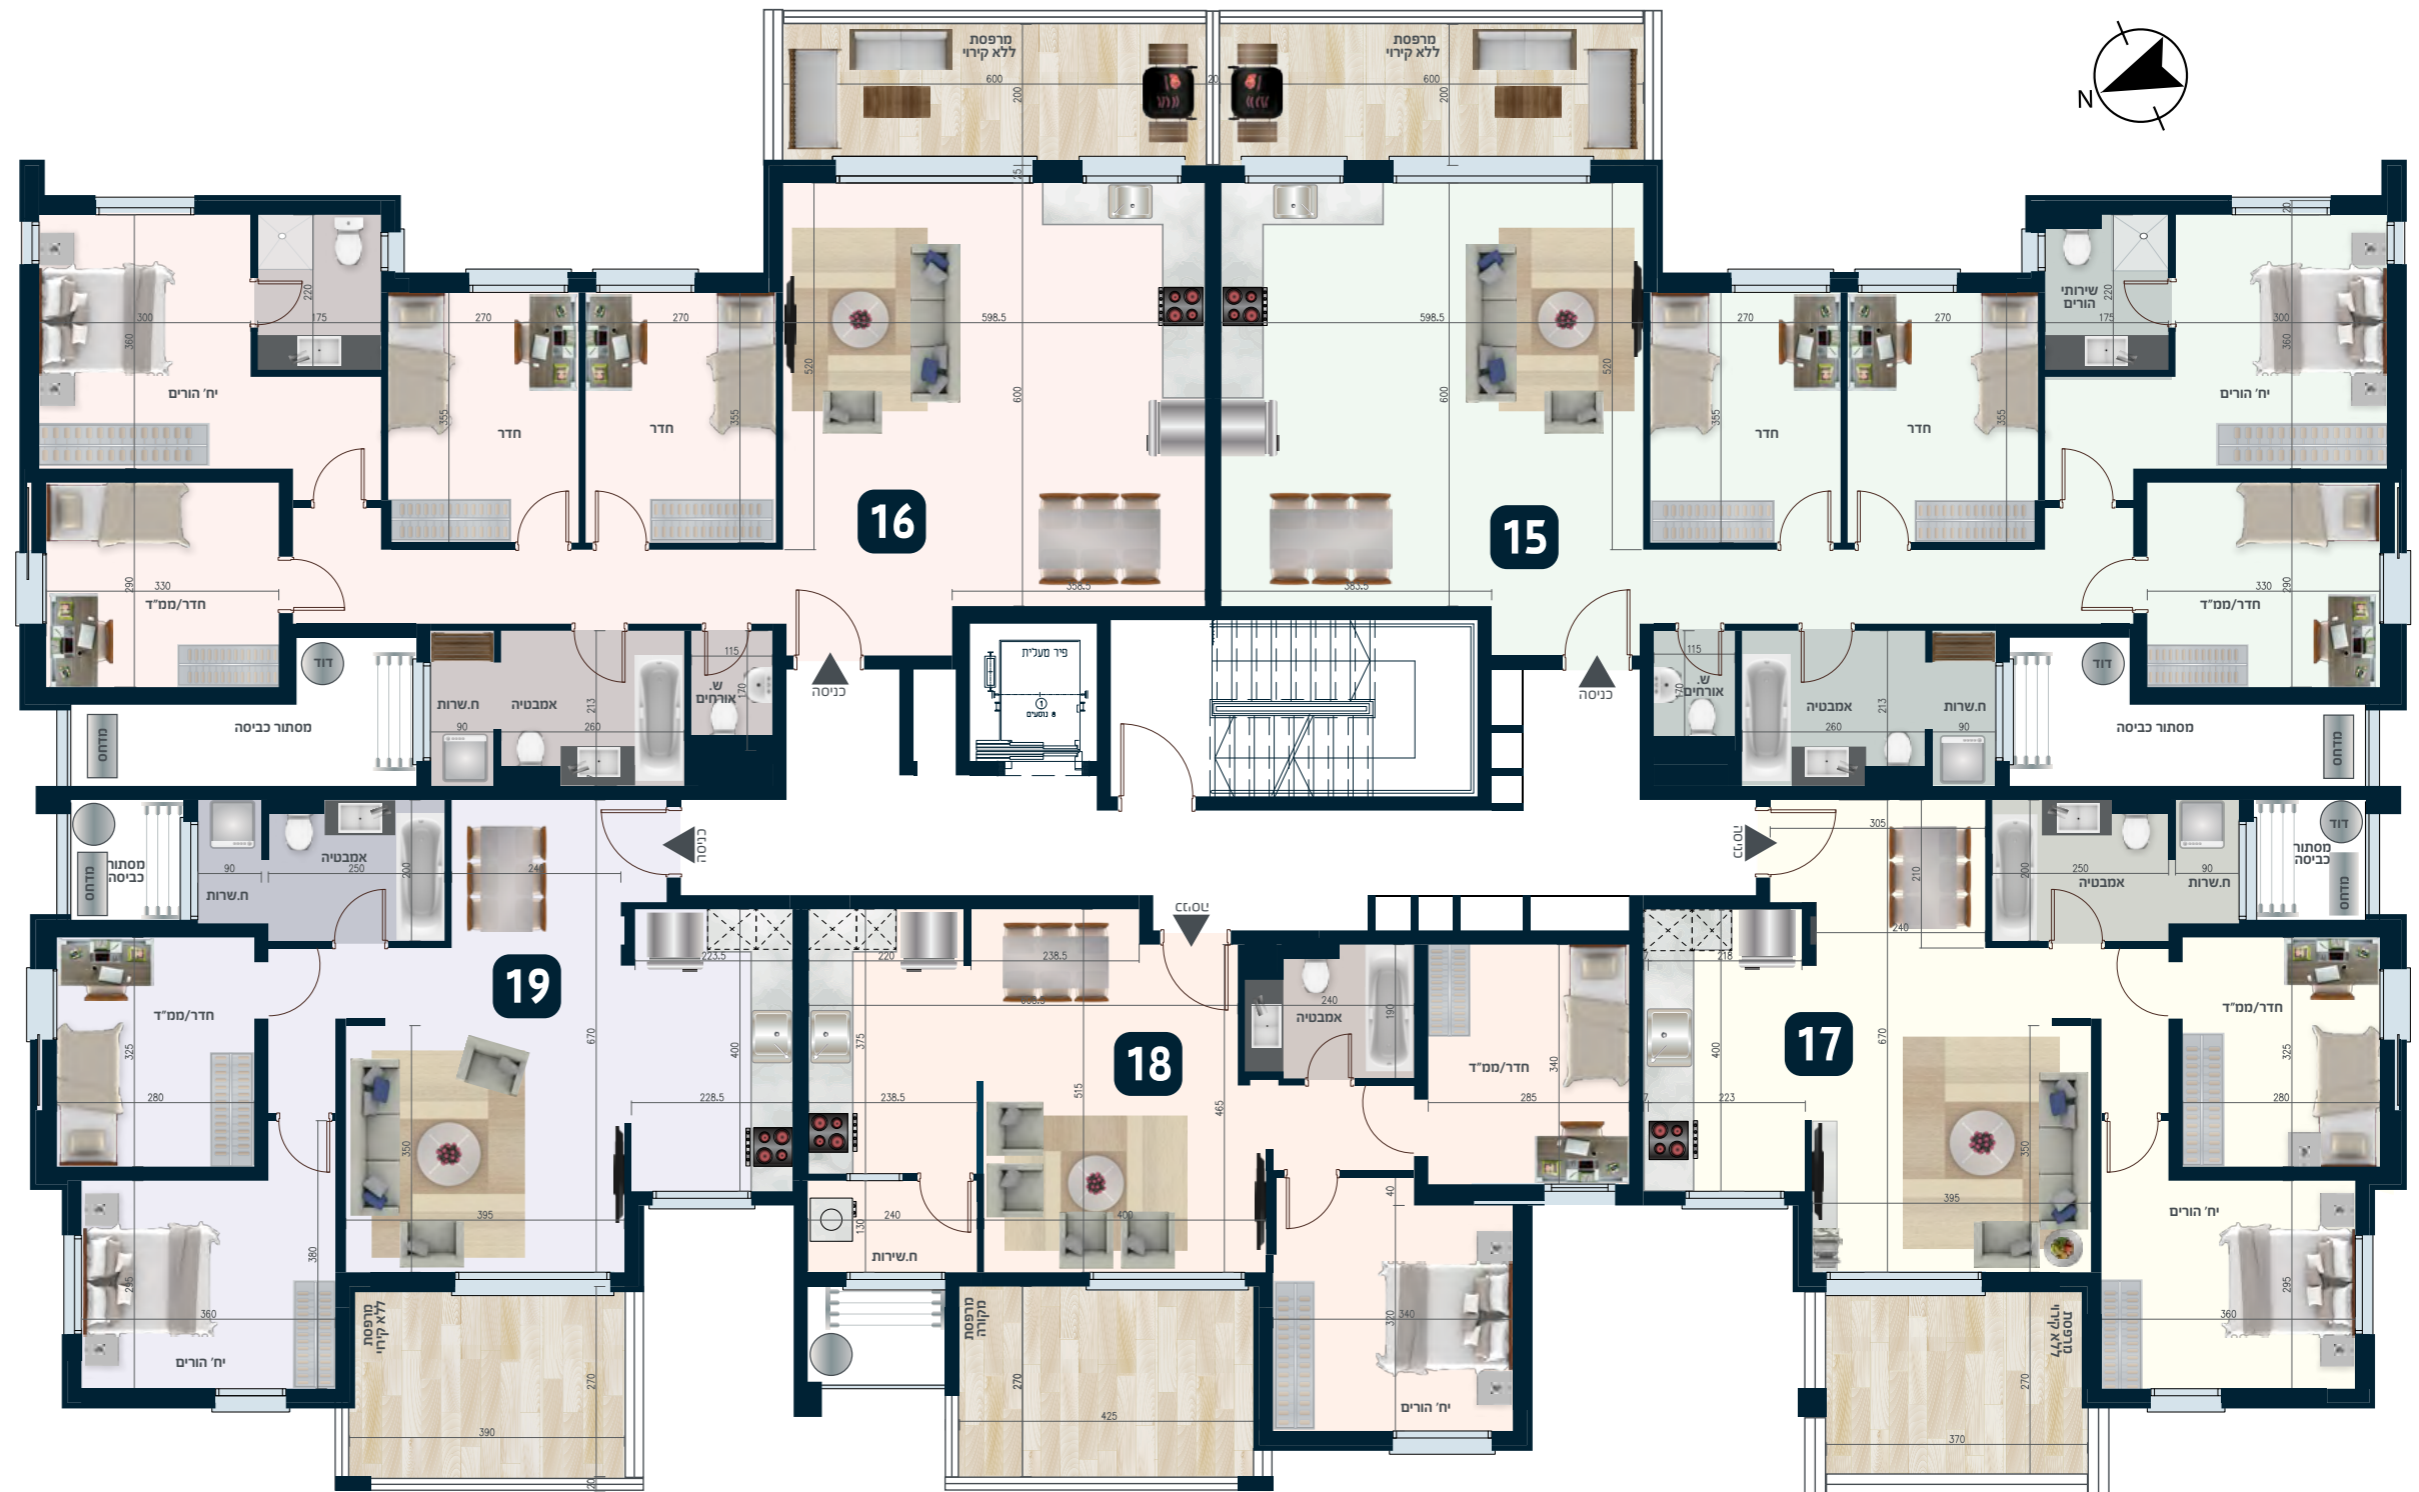

- \* התוכניות וההדמיות ראשוניות ולהמחשה בלבד
- \* התוכניות עלולות להשתנות עקב דרישות ועדות התכנון השונות
- \* כל המפלסים והמדרגות בכפוף לתכנון יועצים
- \* תתכן סטייה במידות ובשטחים בהתאם להוראות החוק
- \* התוכניות לפני היתר בניה



תוכנית אדריכלית - בניינים 7, 9 קומה 2