


דירה 5 - 5 חד' - 119 מ"ר + 12.3 מ"ר מרפסת  
 דירה 6 - 5 חד' - 119 מ"ר + 12.4 מ"ר מרפסת

# תוכנית בניינים 8, 10 קומה 1-

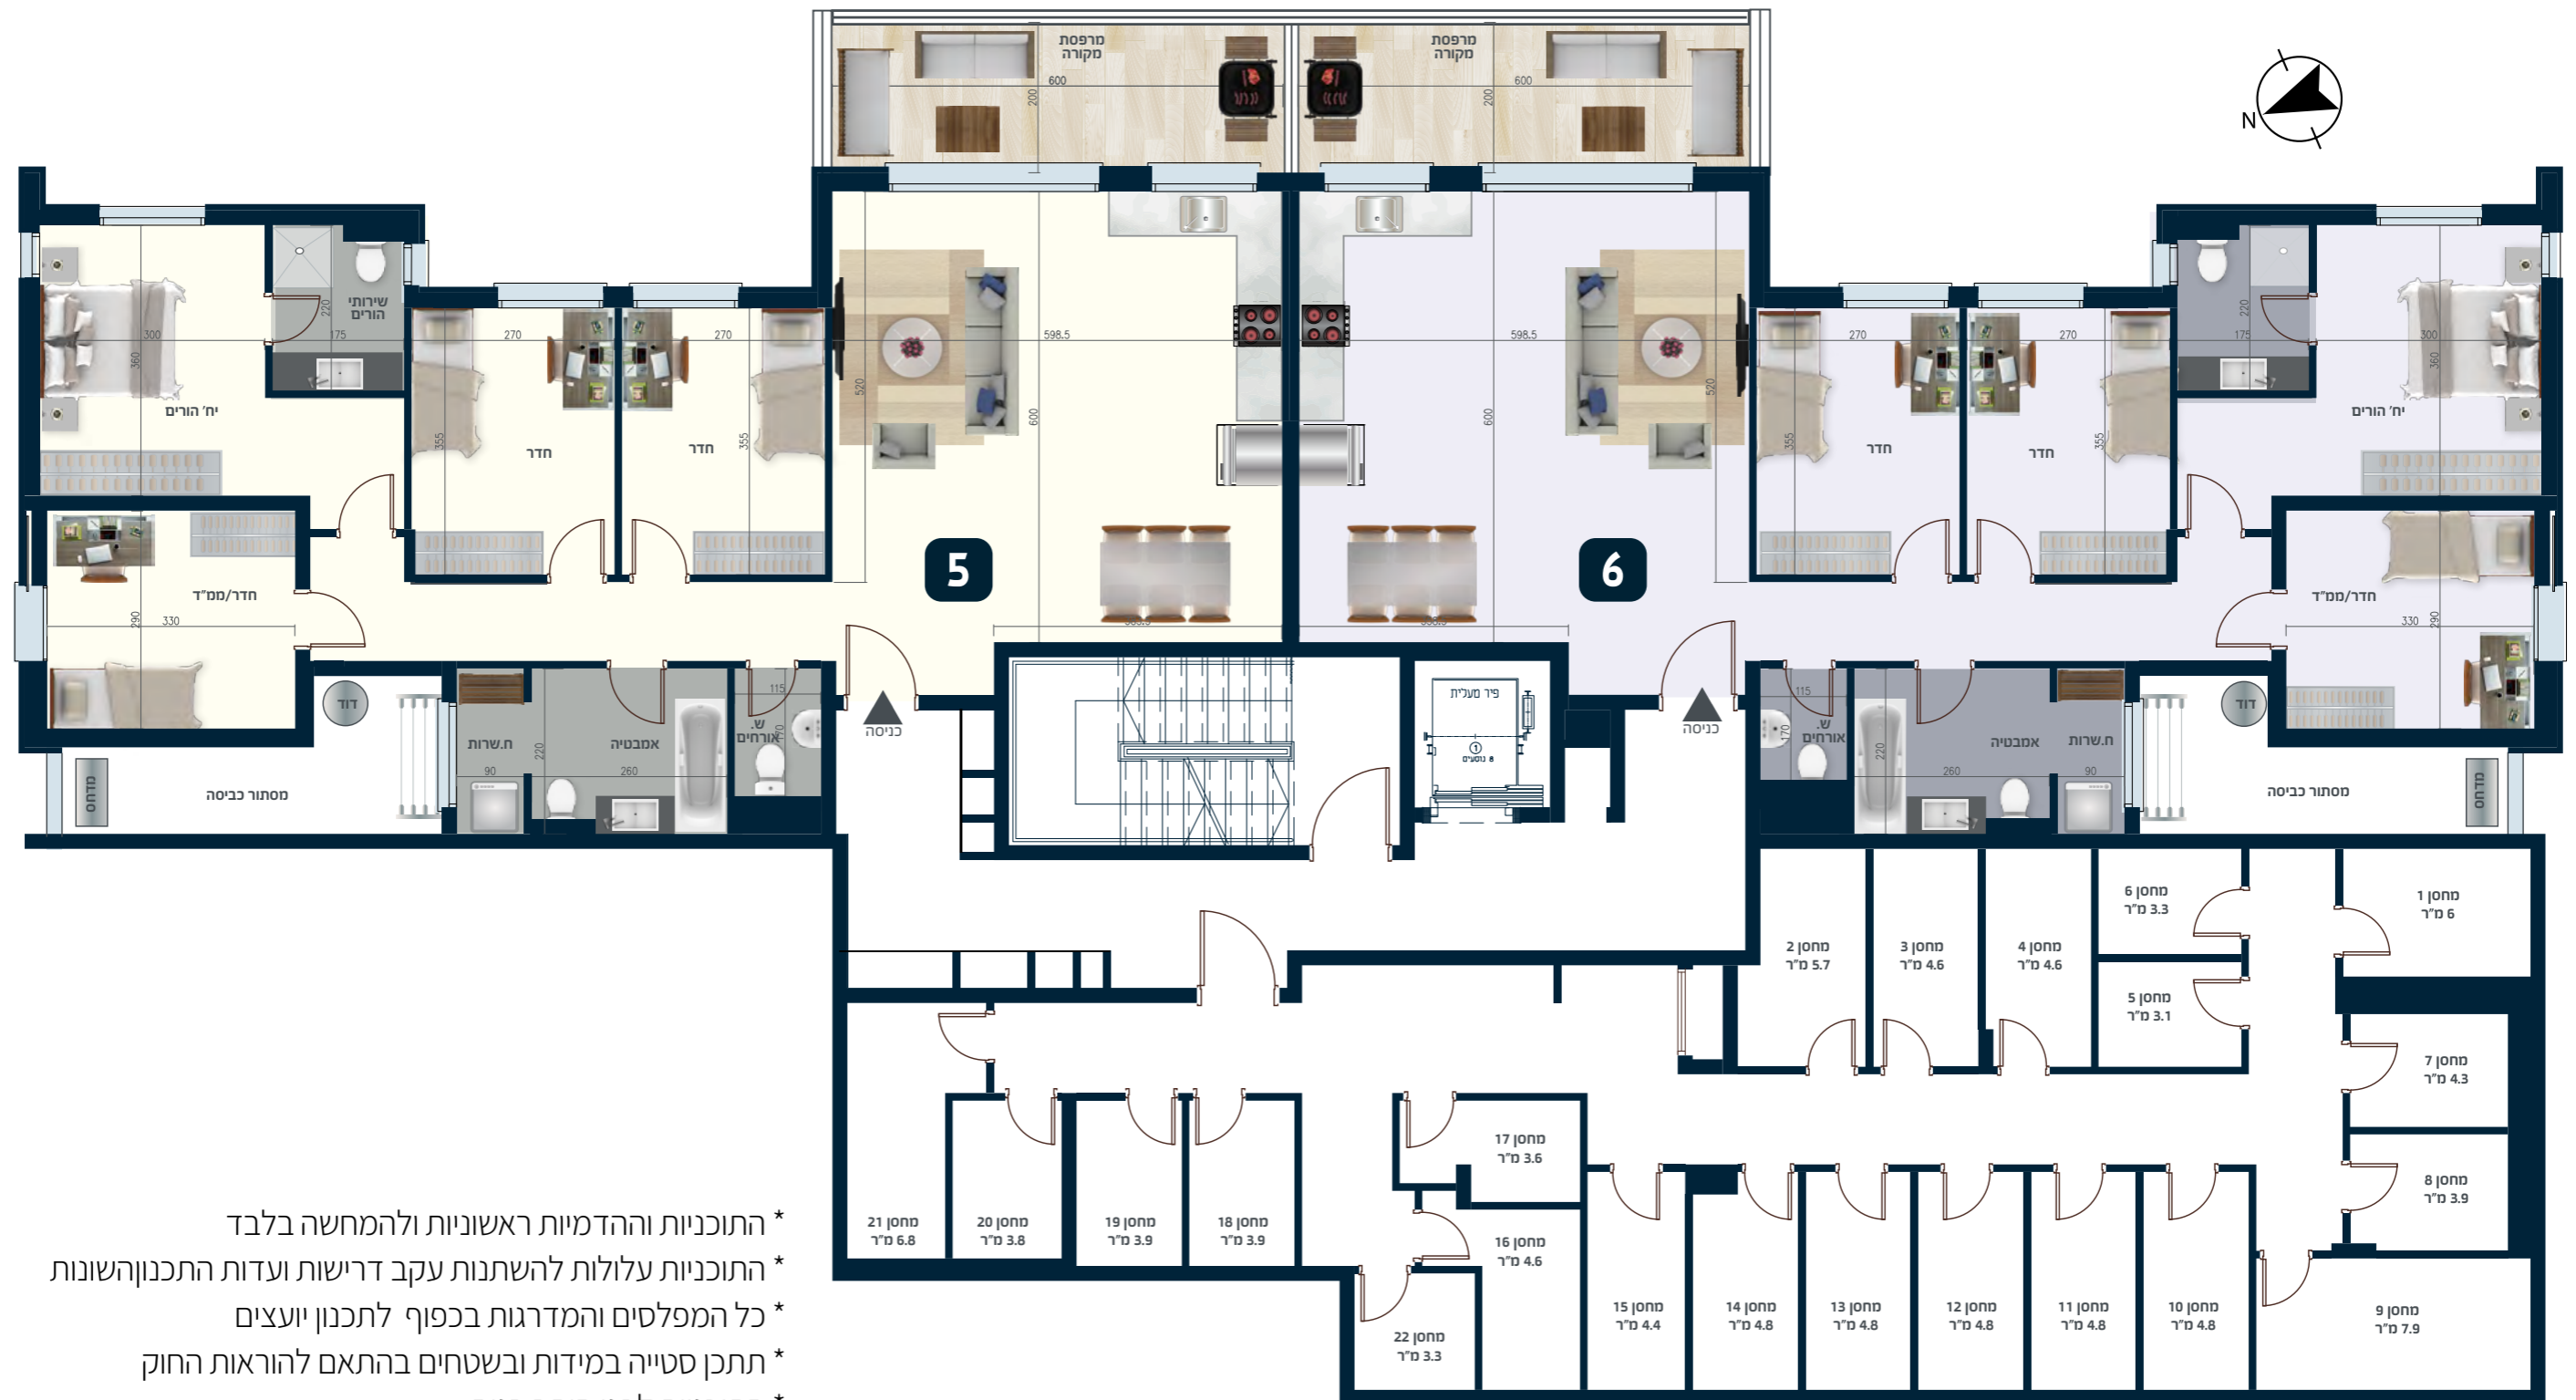

- \* התוכניות וההדמיות ראשוניות ולהמחשה בלבד
- \* התוכניות עלולות להשתנות עקב דרישות ועדות התכנון השונות
- \* כל המפלסים והמדרגות בכפוף לתכנון יועצים
- \* תתכן סטייה במידות ובשטחים בהתאם להוראות החוק
- \* התוכניות לפני היתר בניה



תוכנית אדריכלית - בניינים 8, 10 קומה 1-