
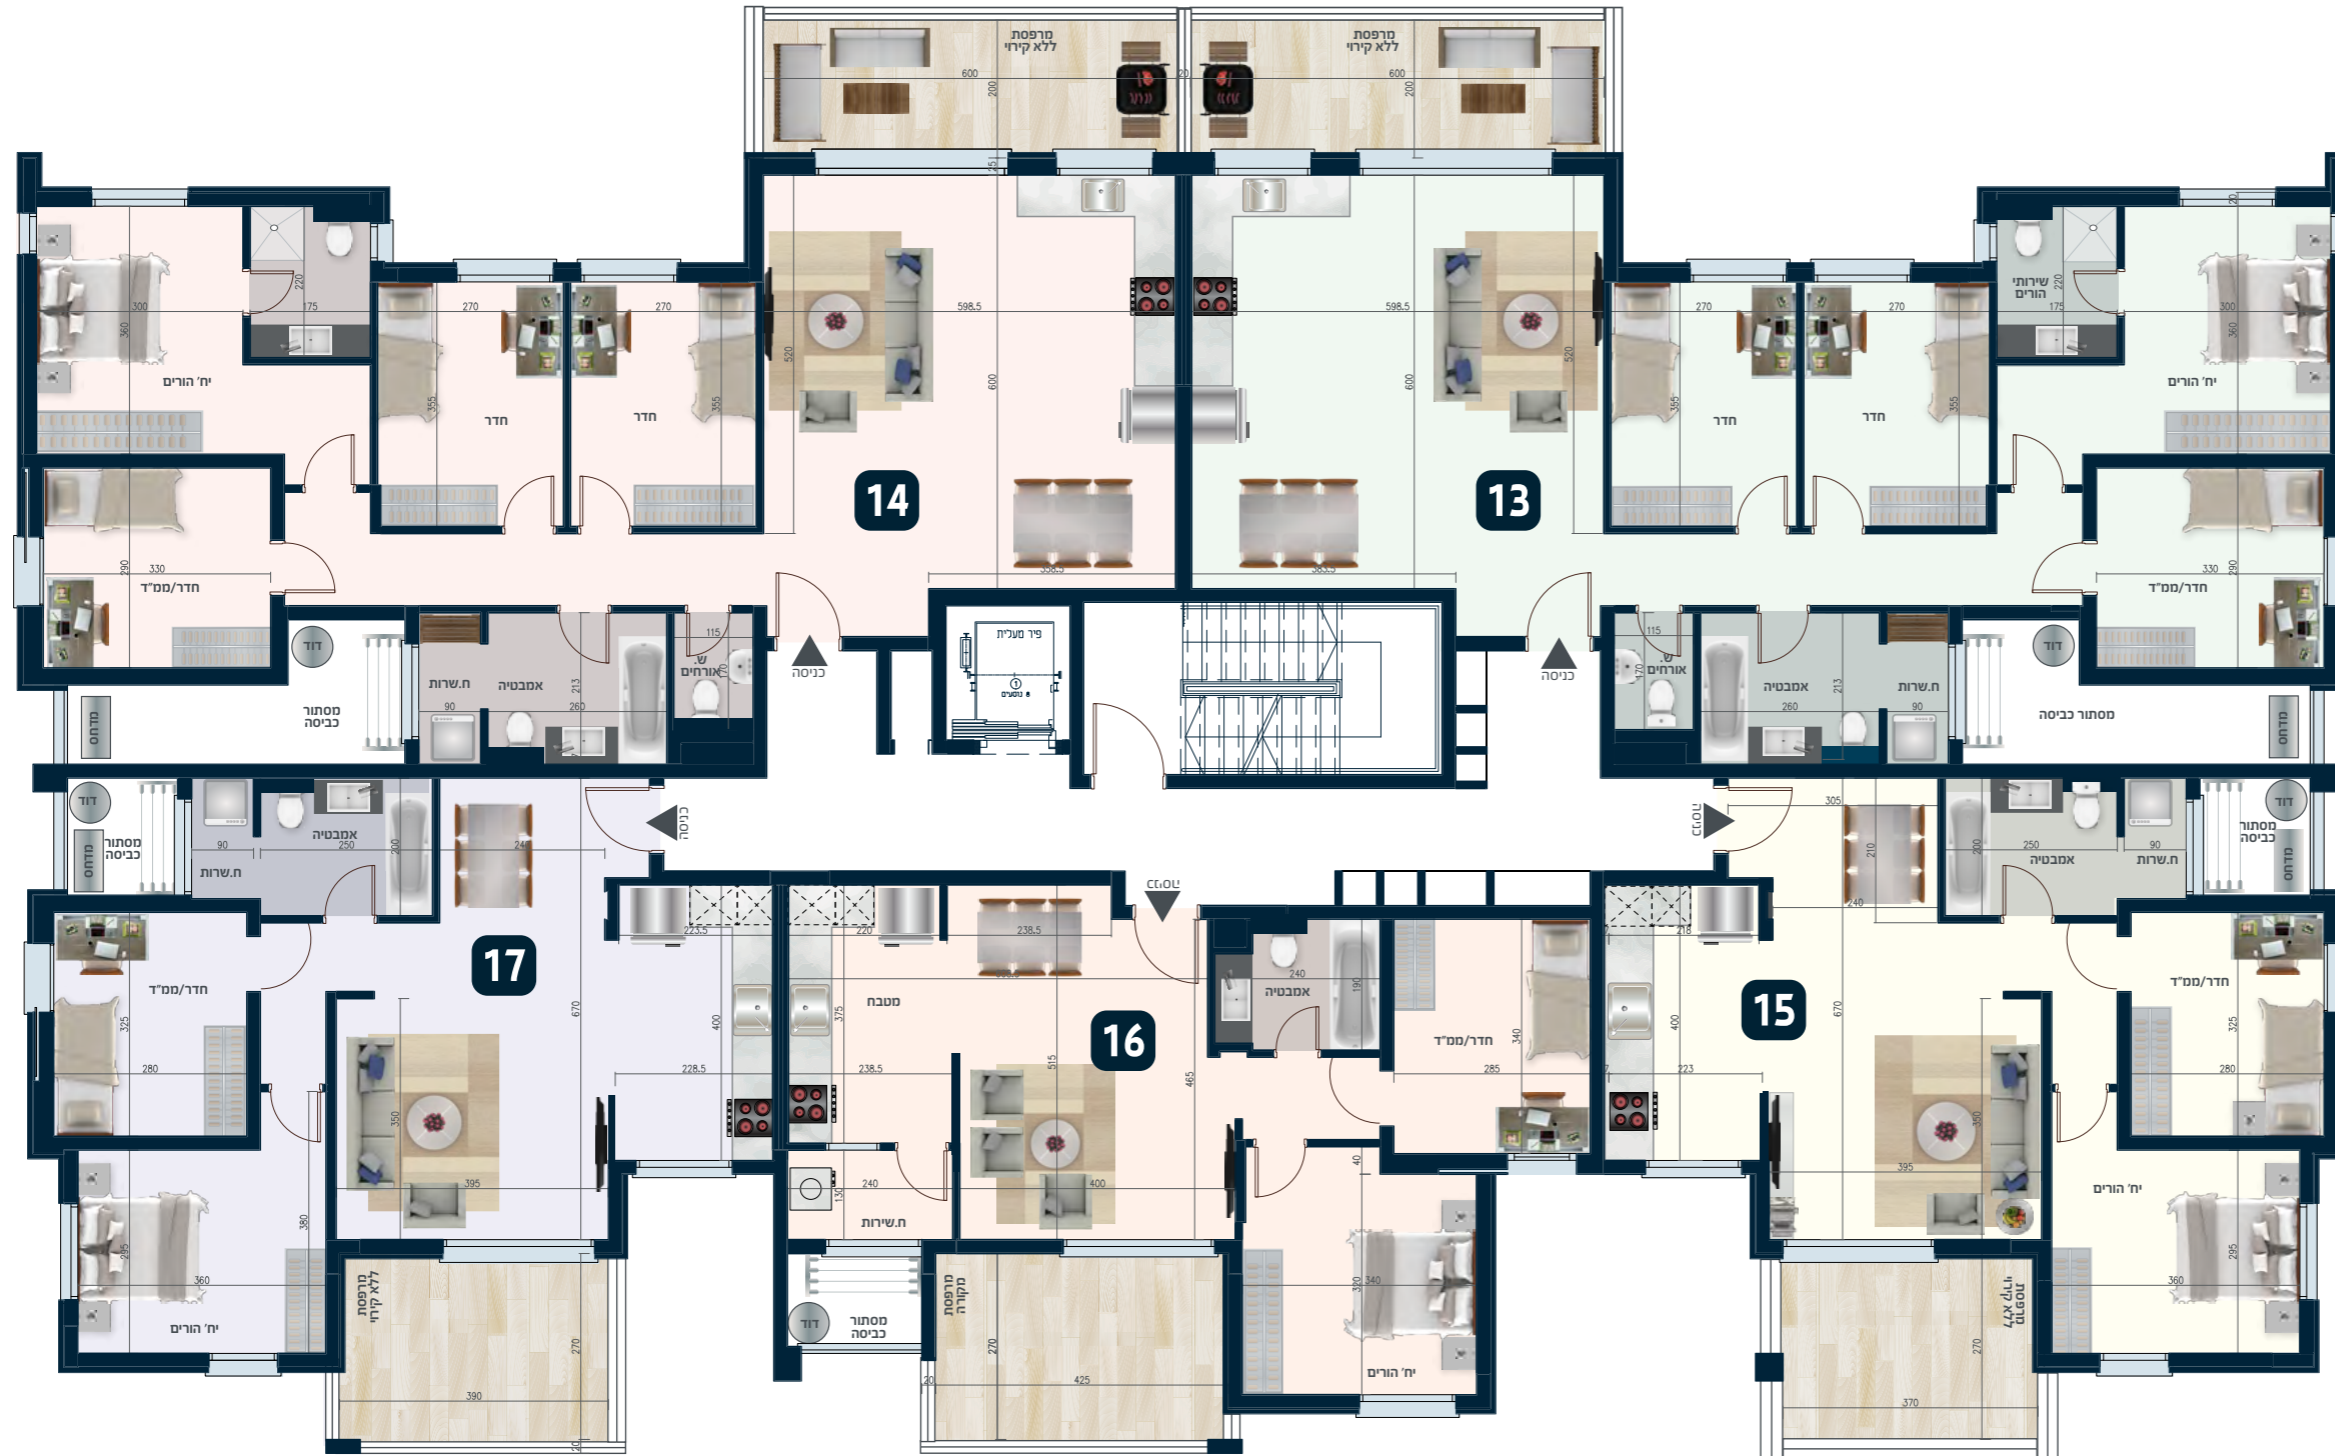


תוכנית בניין 6 קומה 2

דירה 13 - 5 חד' - 119 מ"ר + 12.6 מ"ר מרפסת
 דירה 14 - 5 חד' - 119 מ"ר + 12.6 מ"ר מרפסת
 דירה 15 - 3 חד' - 75 מ"ר + 10.8 מ"ר מרפסת

דירה 16 - 3 חד' - 70 מ"ר + 12.4 מ"ר מרפסת
 דירה 17 - 3 חד' - 75 מ"ר + 11.4 מ"ר מרפסת

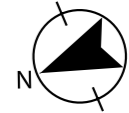

- * התוכניות וההדמיות ראשוניות ולהמחשה בלבד
- * התוכניות עלולות להשתנות עקב דרישות ועדות התכנון השונות
- * כל המפלסים והמדרגות בכפוף לתכנון יועצים
- * תתכן סטייה במידות ובשטחים בהתאם להוראות החוק
- * התוכניות לפני היתר בניה